

STAMBENO - POSLOVNA
ZGRADA
2Po+P+M+4
Partizanska 61
Novi Sad

Iamela B

POSLOVNI PROSTOR

TIP 2



SPRAT

PRIZEMLJE

POVRŠINA

223,95m²

POLOŽAJ POSLOVNOG PROSTORA U OBJEKTU

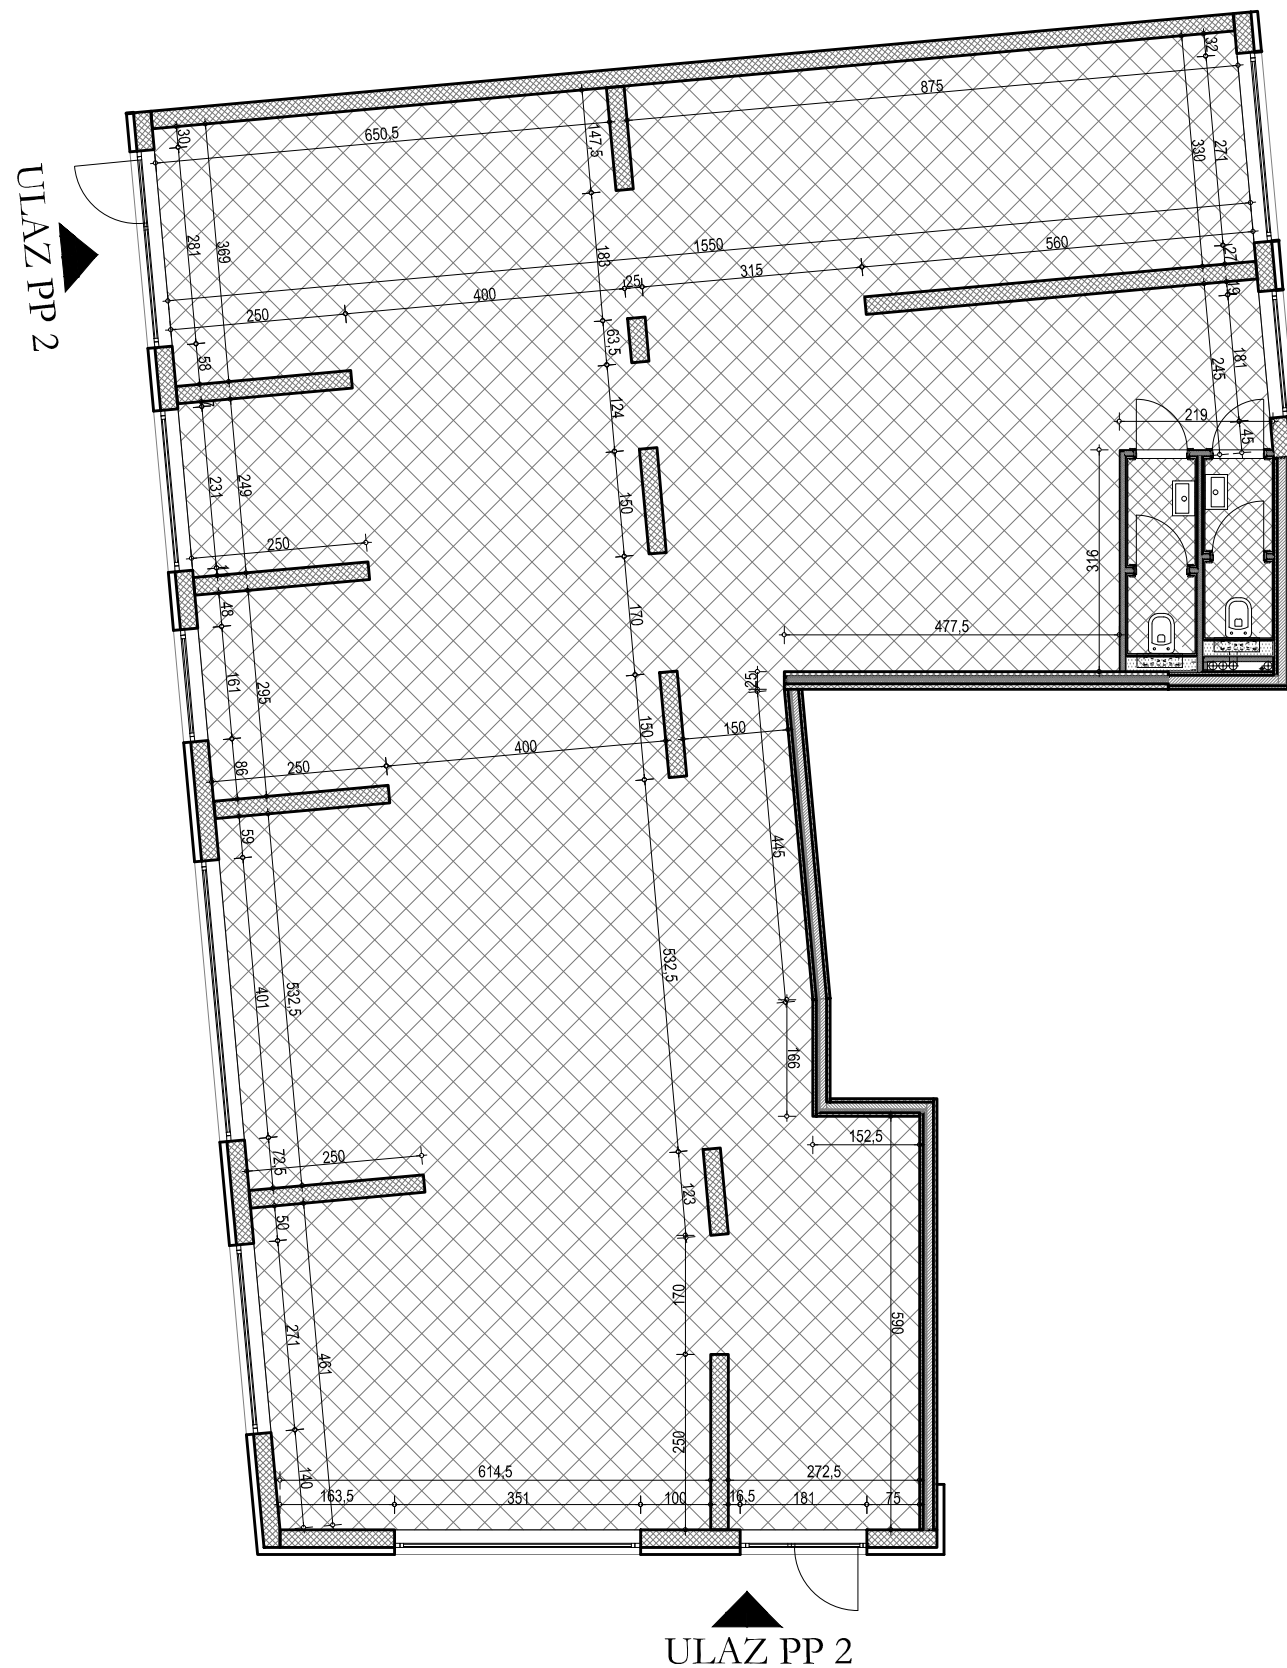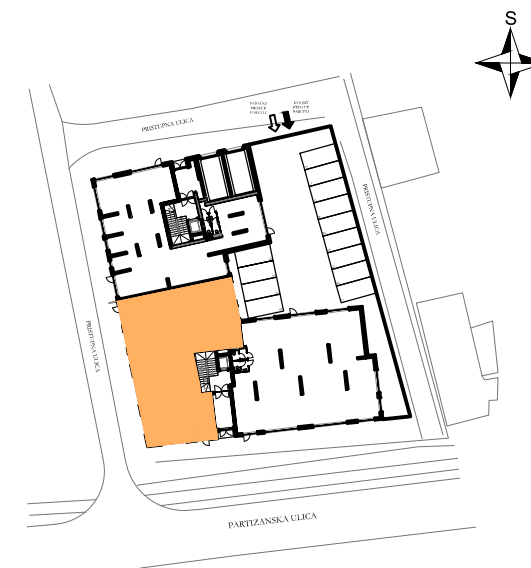

POVRŠINE

Broj	Prostorija	Površina (m ²)
01	Poslovni prostor	218.89
2a	Predprostor wc 1	1.52
3a	Predprostor wc 1	1.32
2b	Kabina 1	1.12
3b	Kabina 2	1.10
		223.95m ²