

STAMBENO - POSLOVNA
ZGRADA
2Po+P+M+4
Partizanska 62
Novi Sad

Iamela B

POSLOVNI PROSTOR

TIP 2



SPRAT

PRIZEMLJE

POVRŠINA

225,41m²

POLOŽAJ POSLOVNOG PROSTORA U OBJEKTU

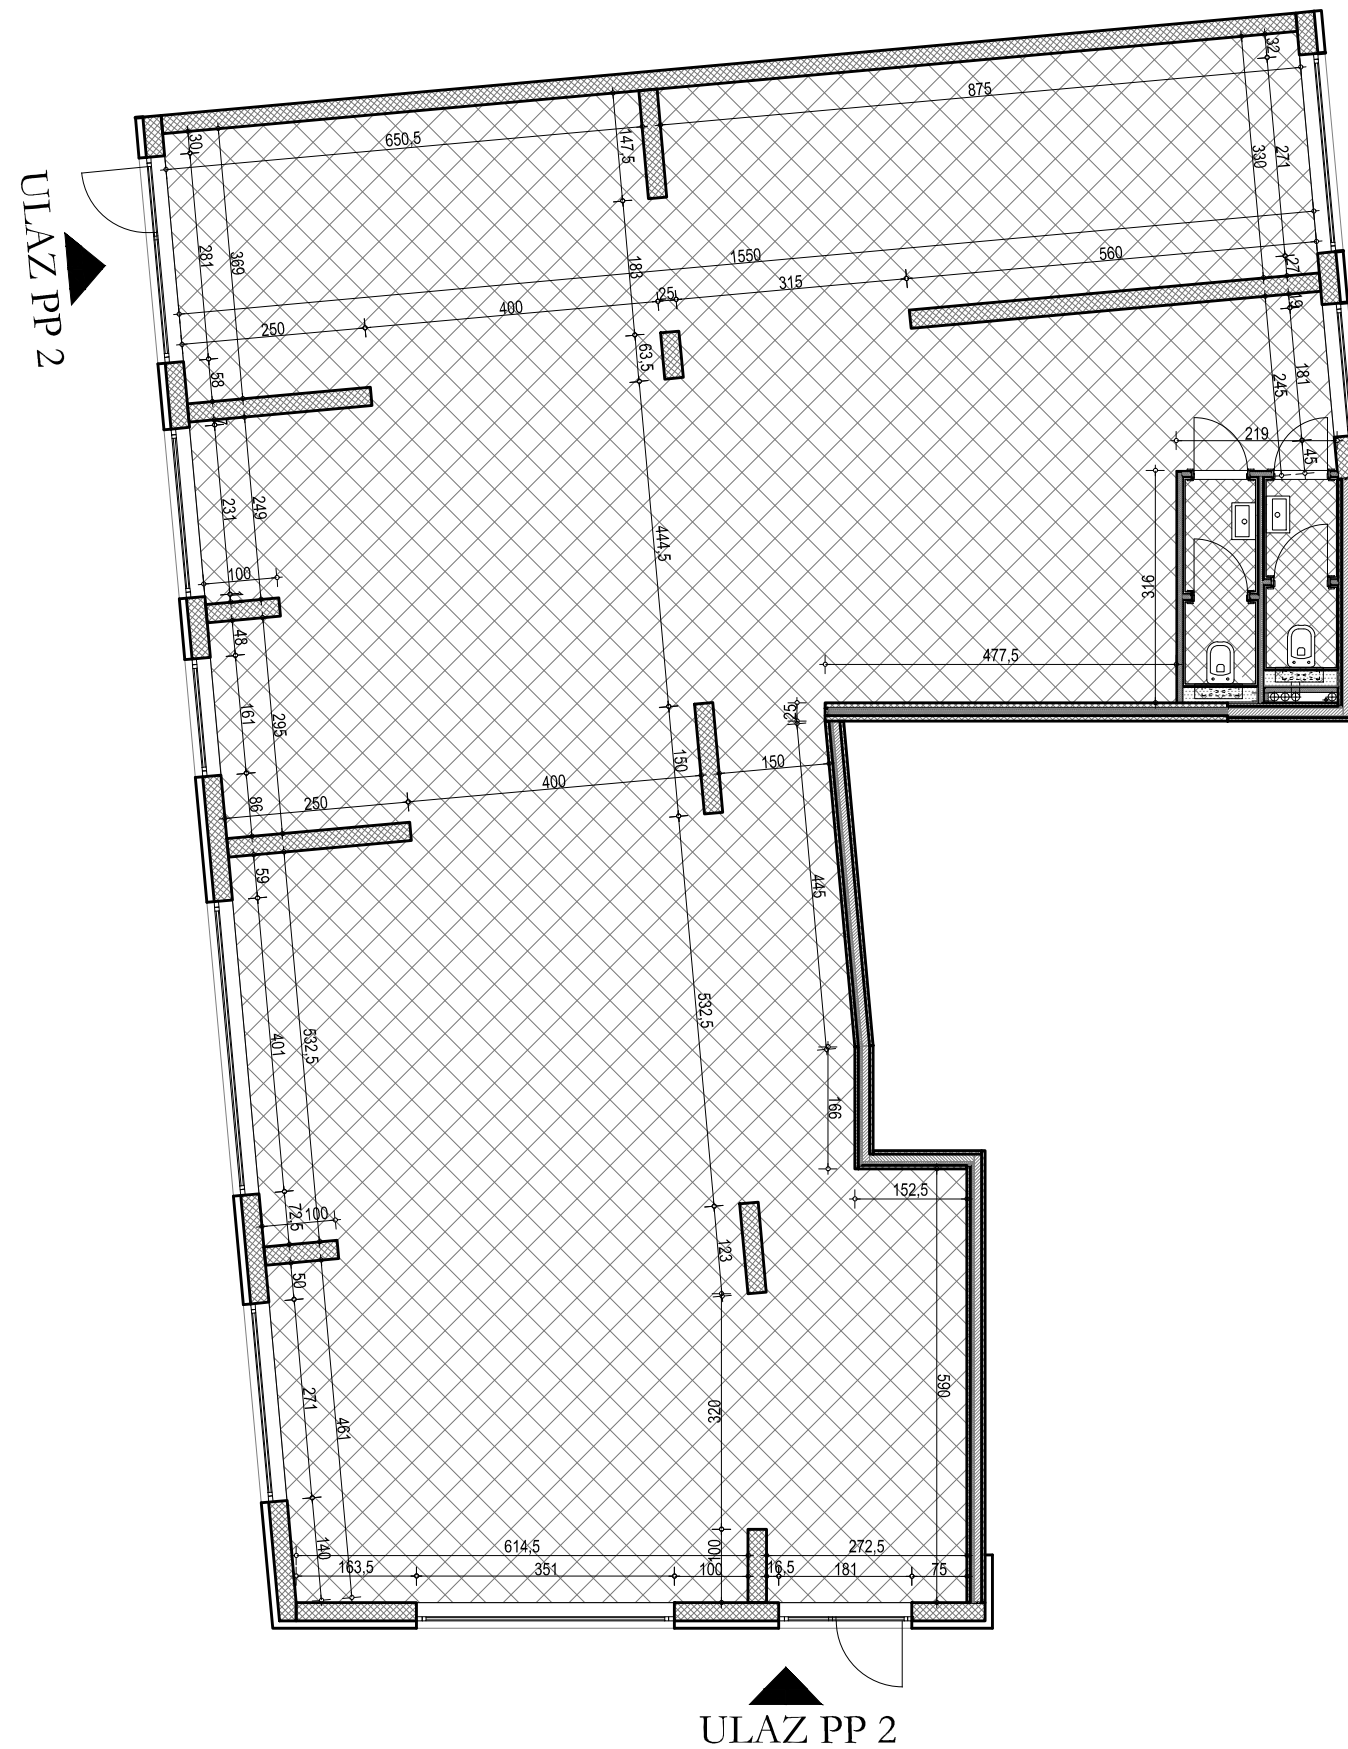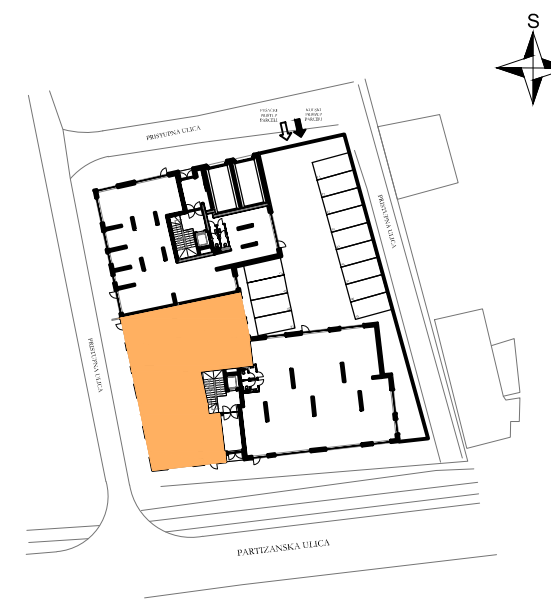

POVRŠINE

Broj	Prostorija	Površina (m ²)
01	Poslovni prostor	220.35
2a	Predprostor wc 1	1.52
3a	Predprostor wc 1	1.32
2b	Kabina 1	1.12
3b	Kabina 2	1.10
		225.41m ²