
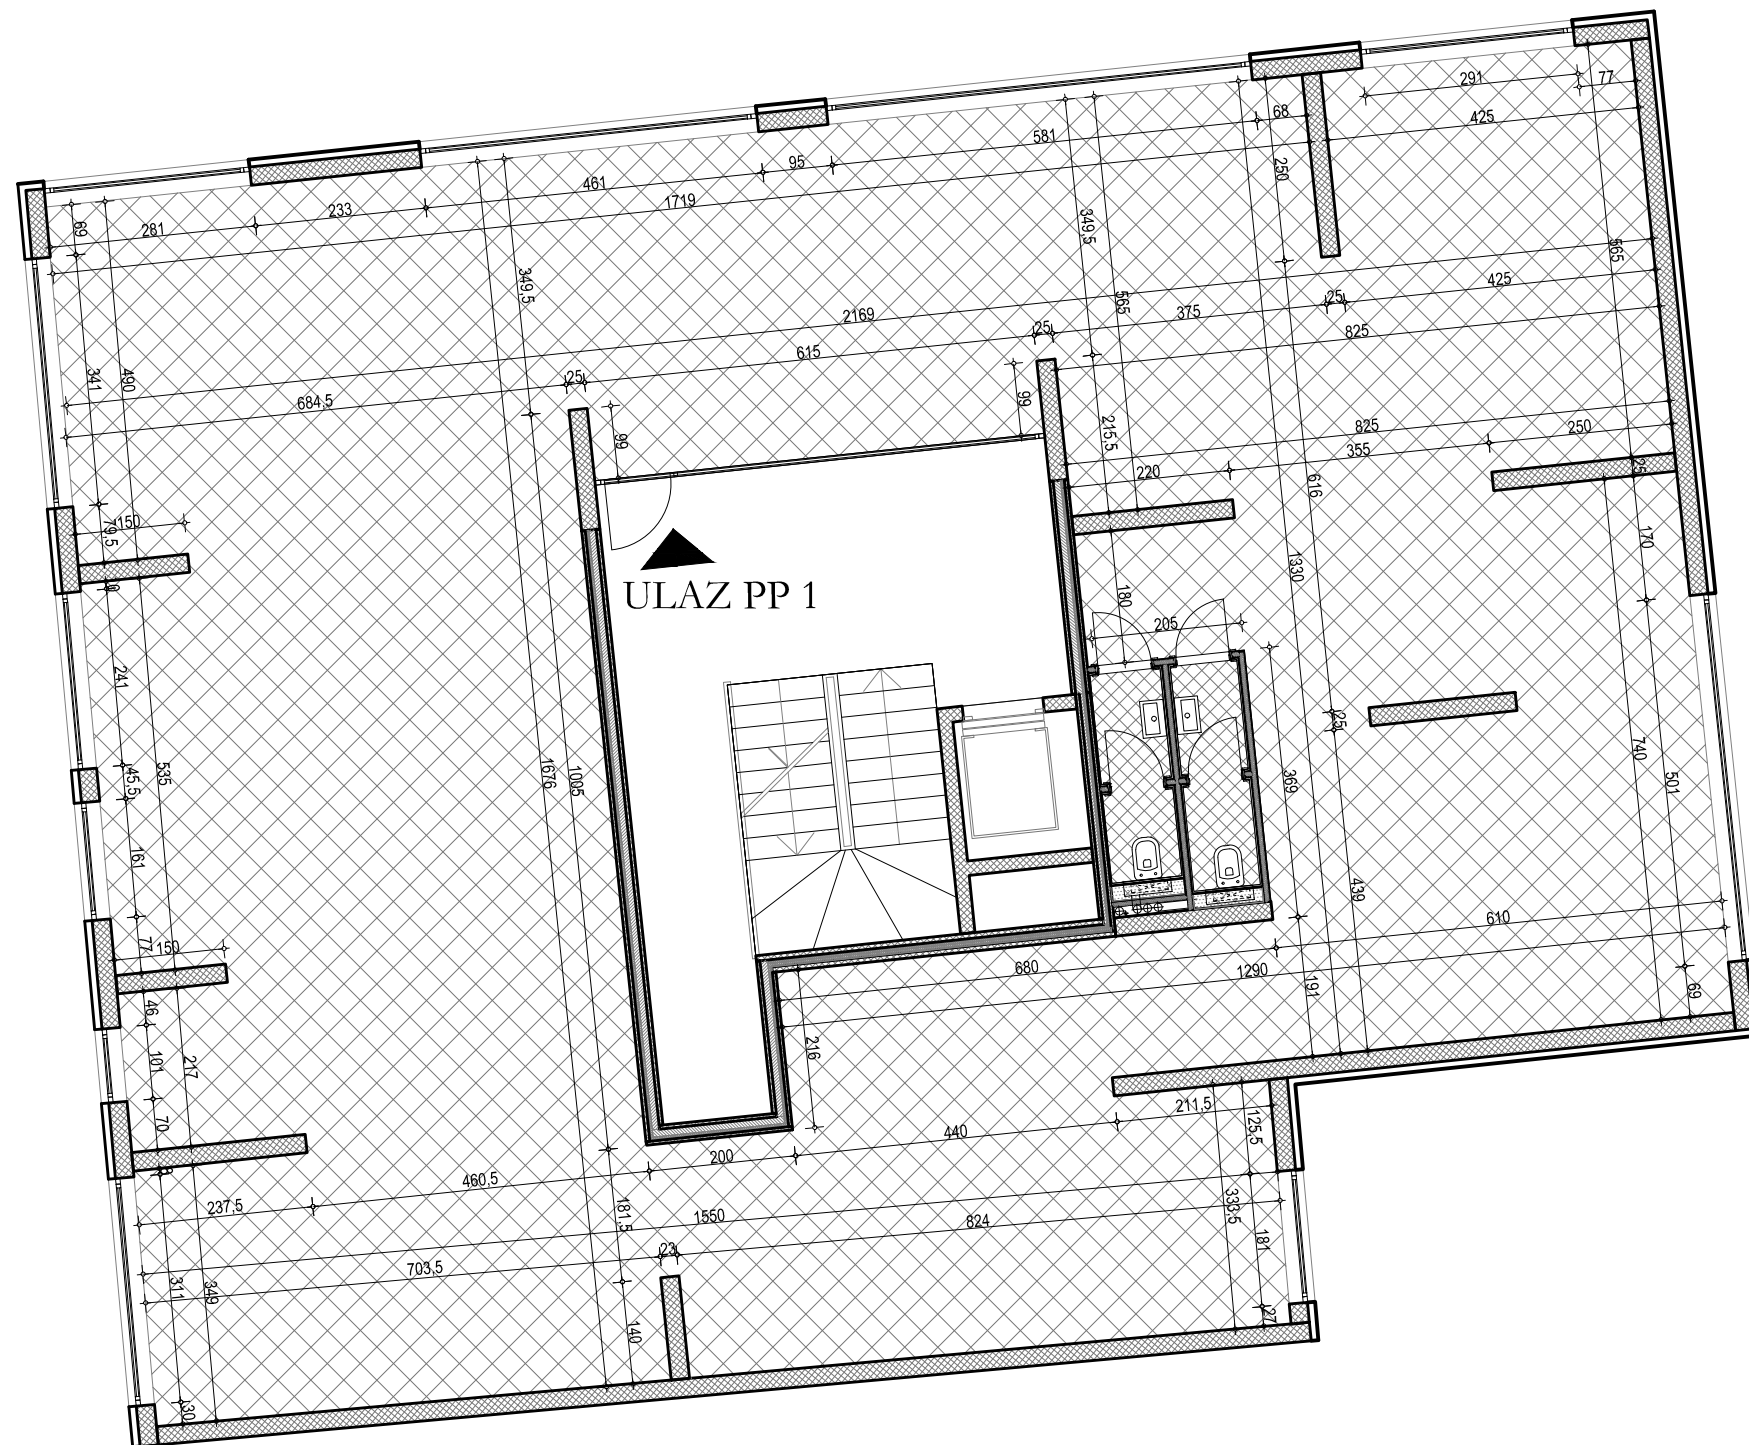


## POVRŠINE

Broj	Prostorija	Površina (m2)
01	Poslovni prostor	271.97
2a	Predprostor wc 1	1.50
3a	Predprostor wc 1	1.50
2b	Kabina 1	1.21
3b	Kabina 2	1.43
		277.61m2

## POLOŽAJ POSLOVNOG PROSTORA U OBJEKTU

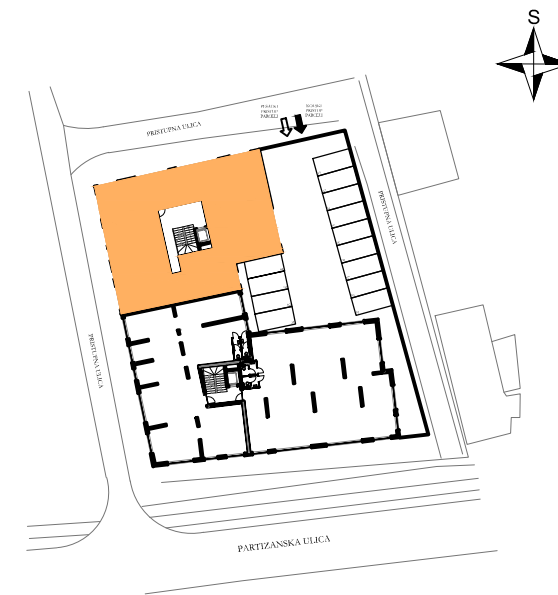

## Iamela A

POSLOVNI PROSTOR

TIP 1

SPRAT  
MEZANIN

POVRŠINA

277,61m2