

POLOŽAJ POSLOVNOG PROSTORA U OBJEKTU

STAMBENO - POSLOVNA
ZGRADA
2Po+P+M+4
Partizanska 62
Novi Sad

Iamela B



POSLOVNI PROSTOR

TIP 2

SPRAT
MEZANIN

POVRŠINA

247,85m²

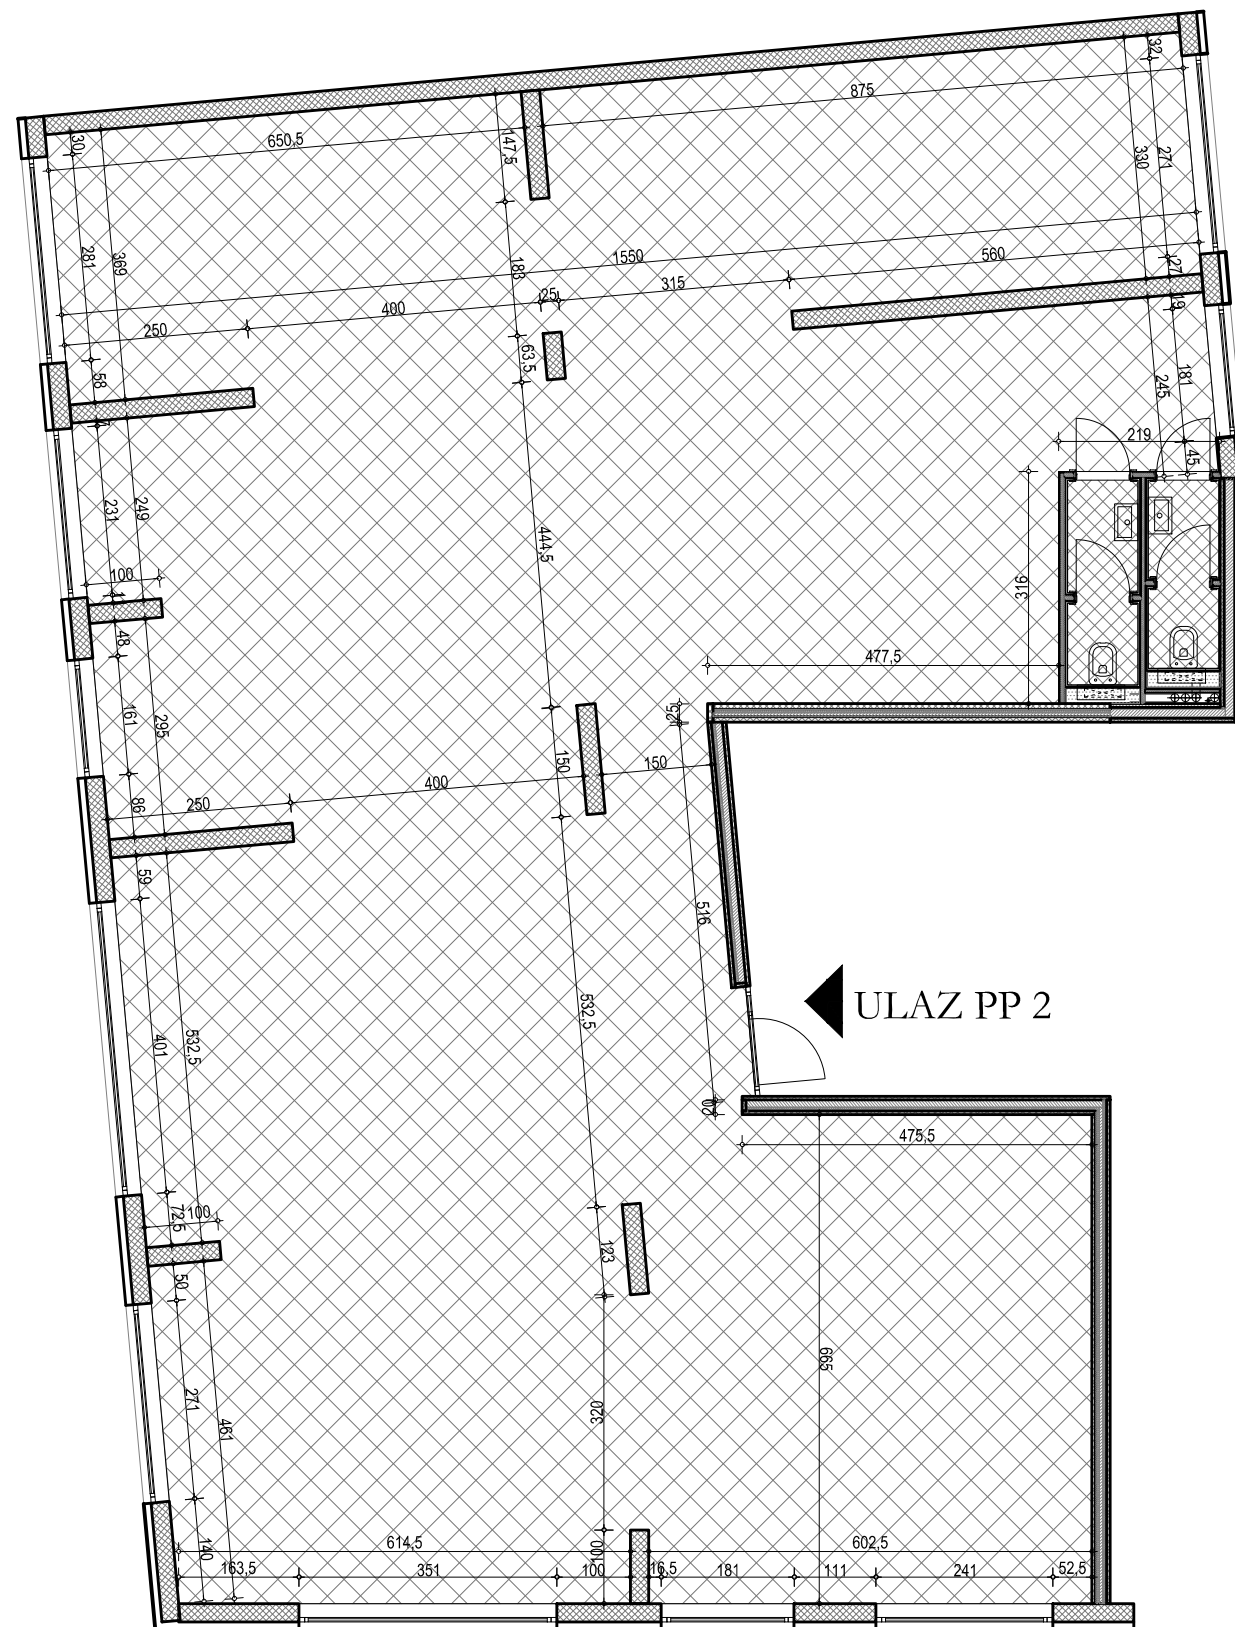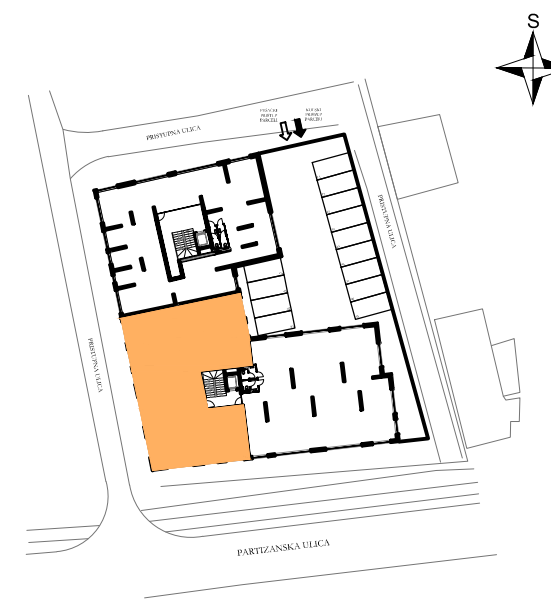

POVRŠINE

Broj	Prostorija	Površina (m ²)
01	Poslovni prostor	242.79
2a	Predprostor wc 1	1.52
3a	Predprostor wc 1	1.33
2b	Kabina 1	1.11
3b	Kabina 2	1.10
		247.85m ²